


NY FJERNVARMEFORSYNING AF OMRÅDET

Projektforslag 200607

Projektforslag for boligområde
ved Hørretløkken. Lkpl. 761
Sags nr. 200620

1:2500

30-11-2007

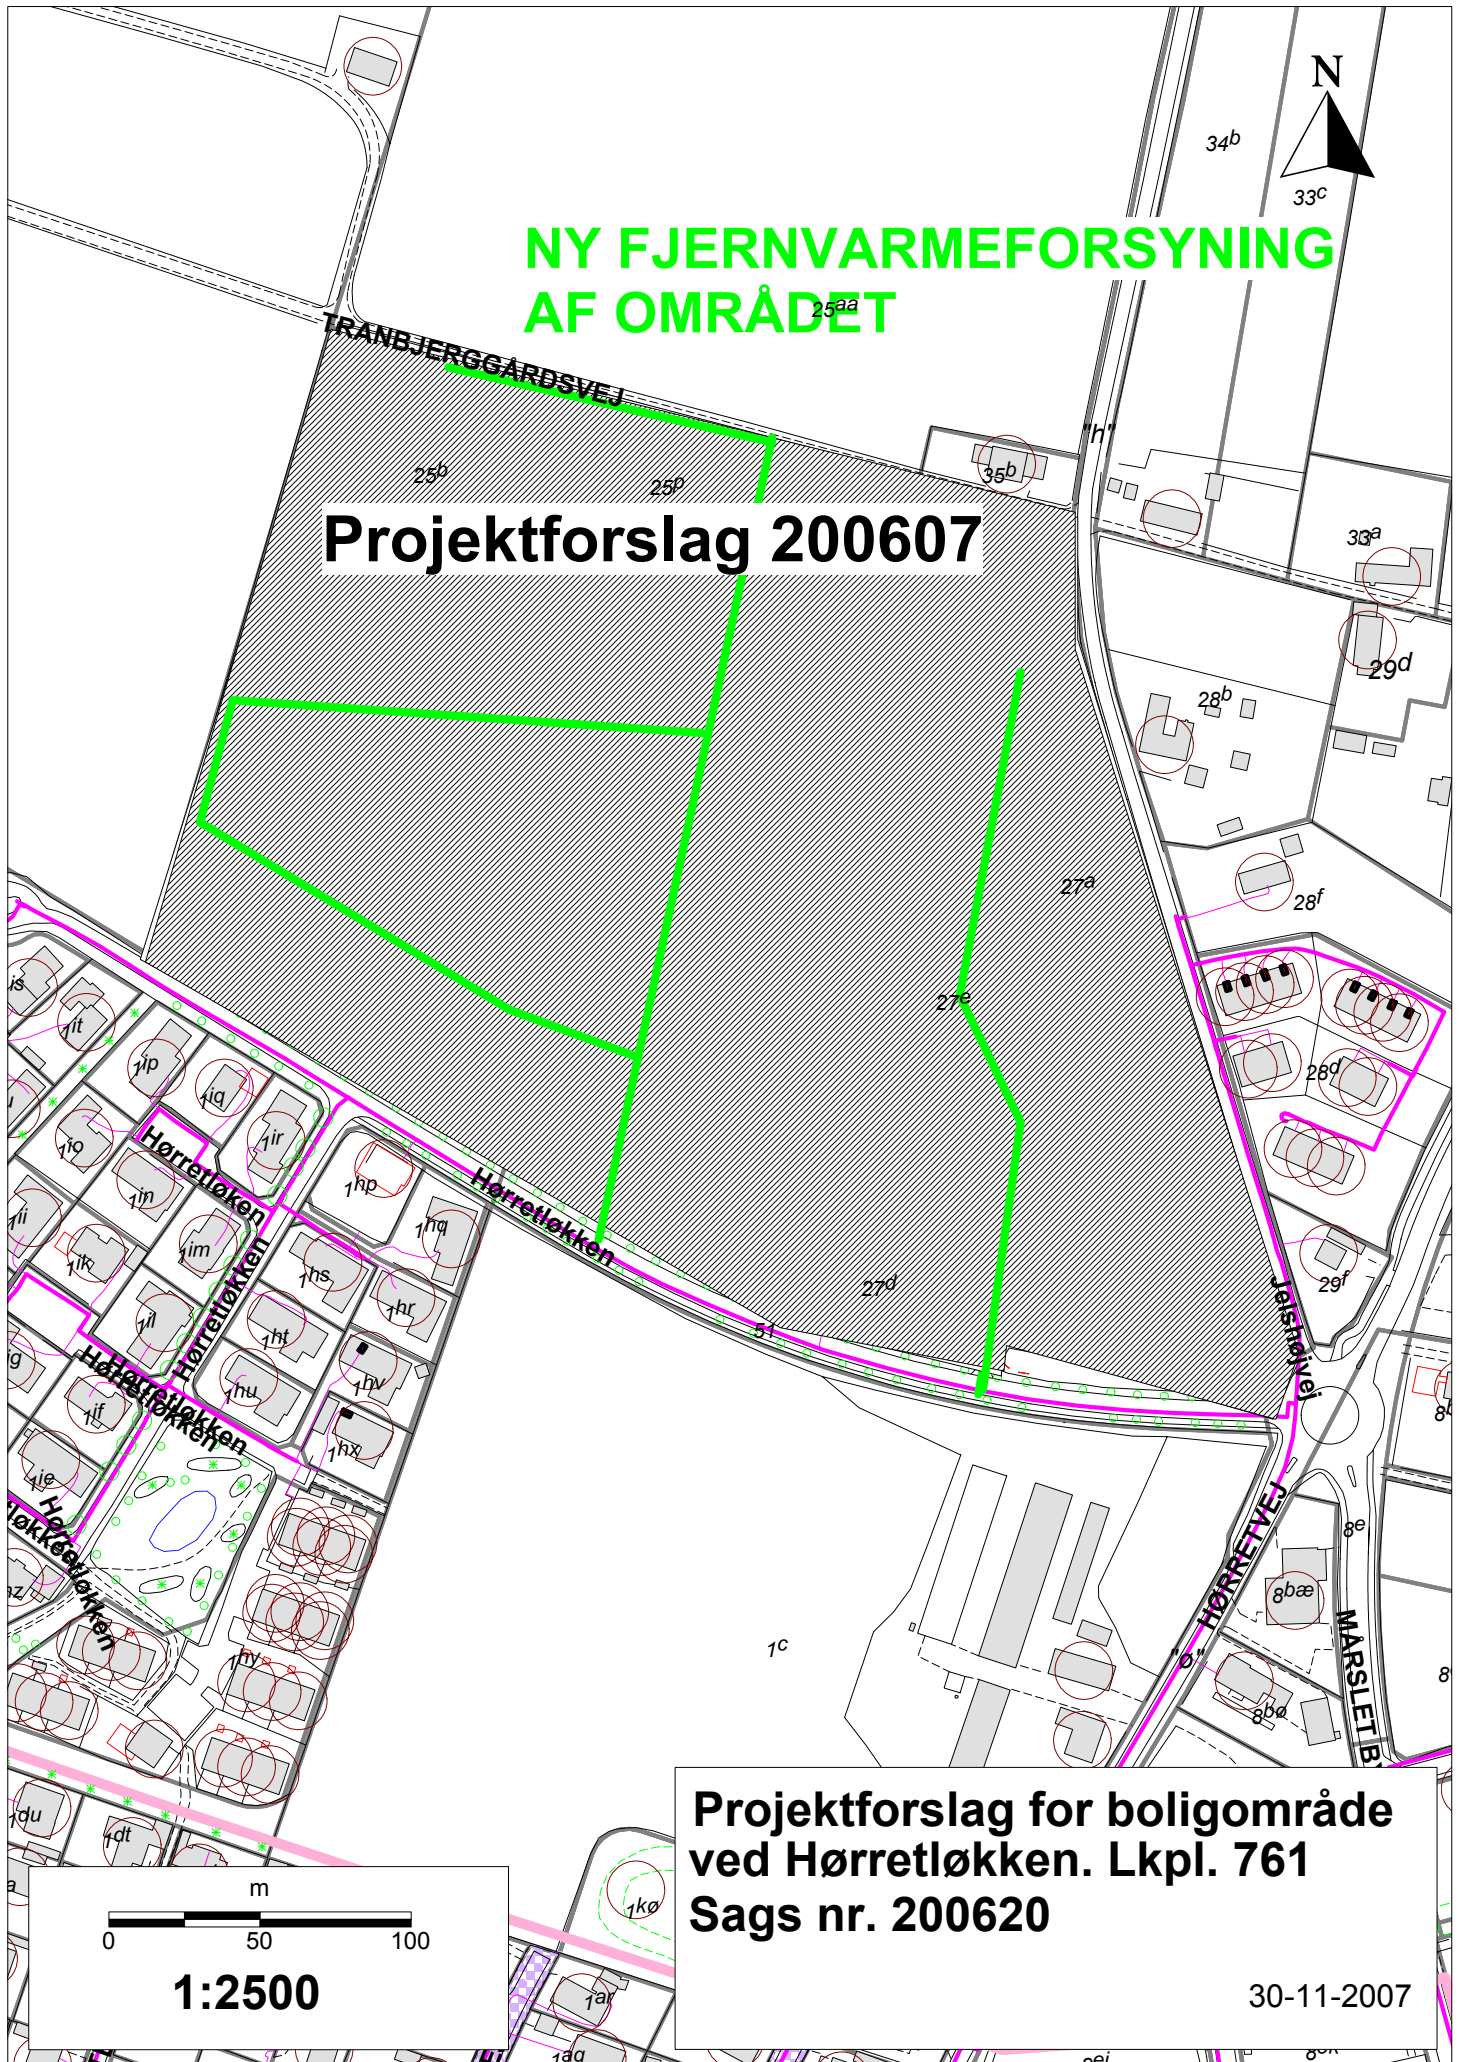

NY FJERNVARMEFORSYNING AF OMRÅDET

Projektforslag 200607

Projektforslag for boligområde
ved Hørretløkken. Lkpl. 761
Sags nr. 200620

1:2500

30-11-2007

