
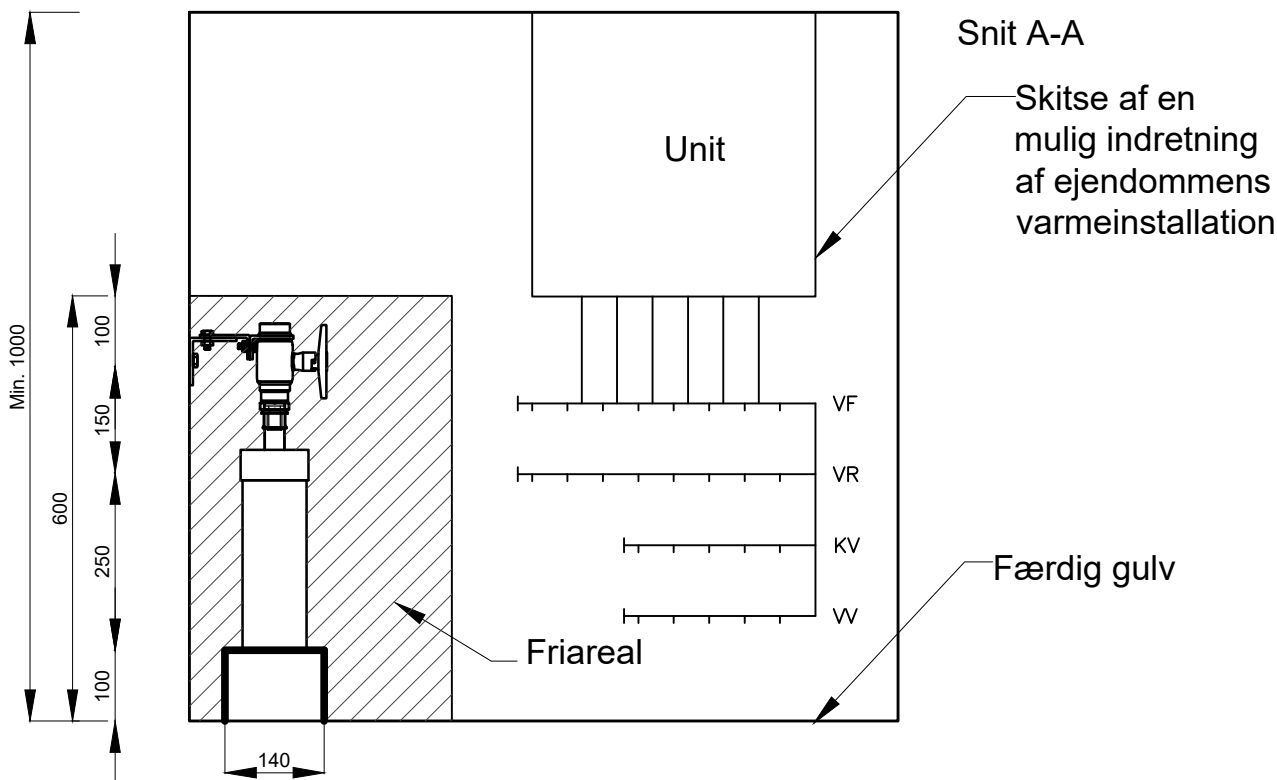


Eksempel på indbygning af varmeinstallation i skab for enfamiliehuse og række-/kædehuse

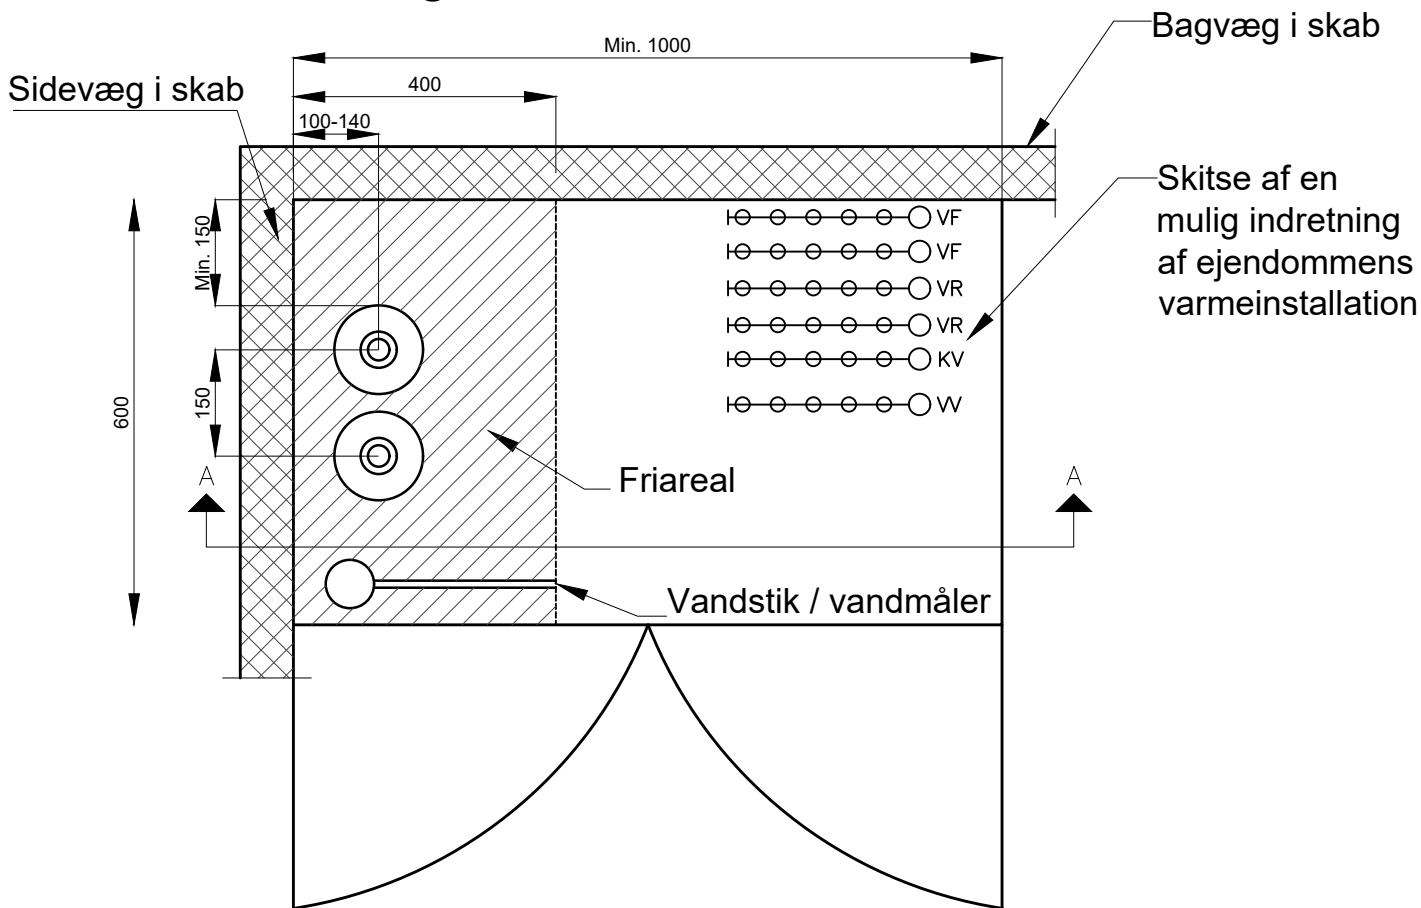

Ubenævnte mål i mm.

Revision	Bemærkninger	Dato	Rev. af
AffaldVarme Aarhus Plan og Anlæg		Bautavej 1 8210 Aarhus V TLF. 8940 1500	
Tegnet af: ESRA		Emne: Placering af hovedhaner på sidevæg, alupez, enkeltrør.	
Dato: 07-04-2017	Godkendt af:	Mål: Ikke målfast	Tegn.nr.: 8.1