



# Eksempel på indbygning af varmeinstallation i skab for enfamiliehus og række-/kædehus

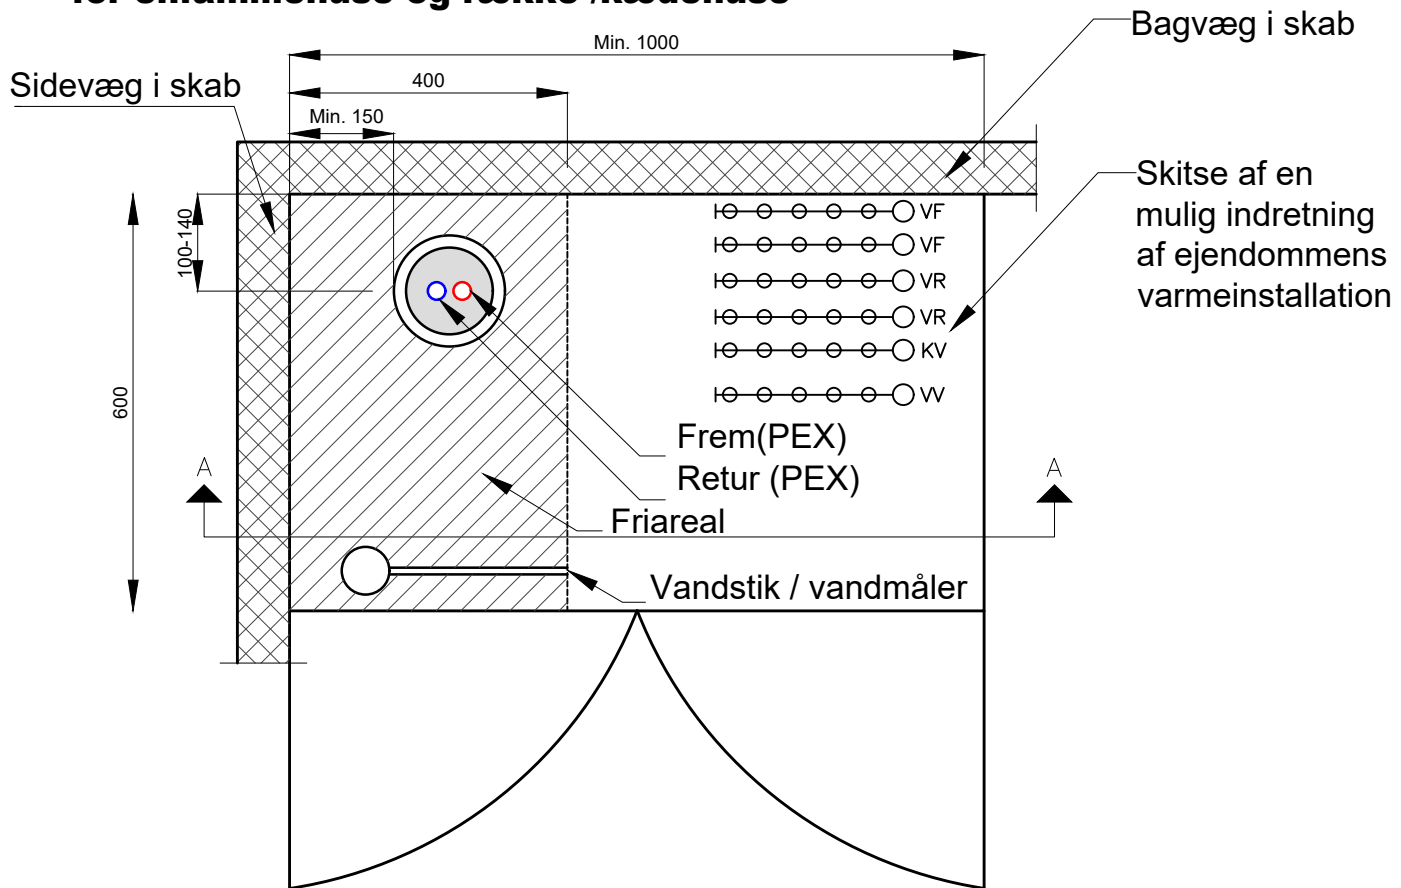

Snit A-A

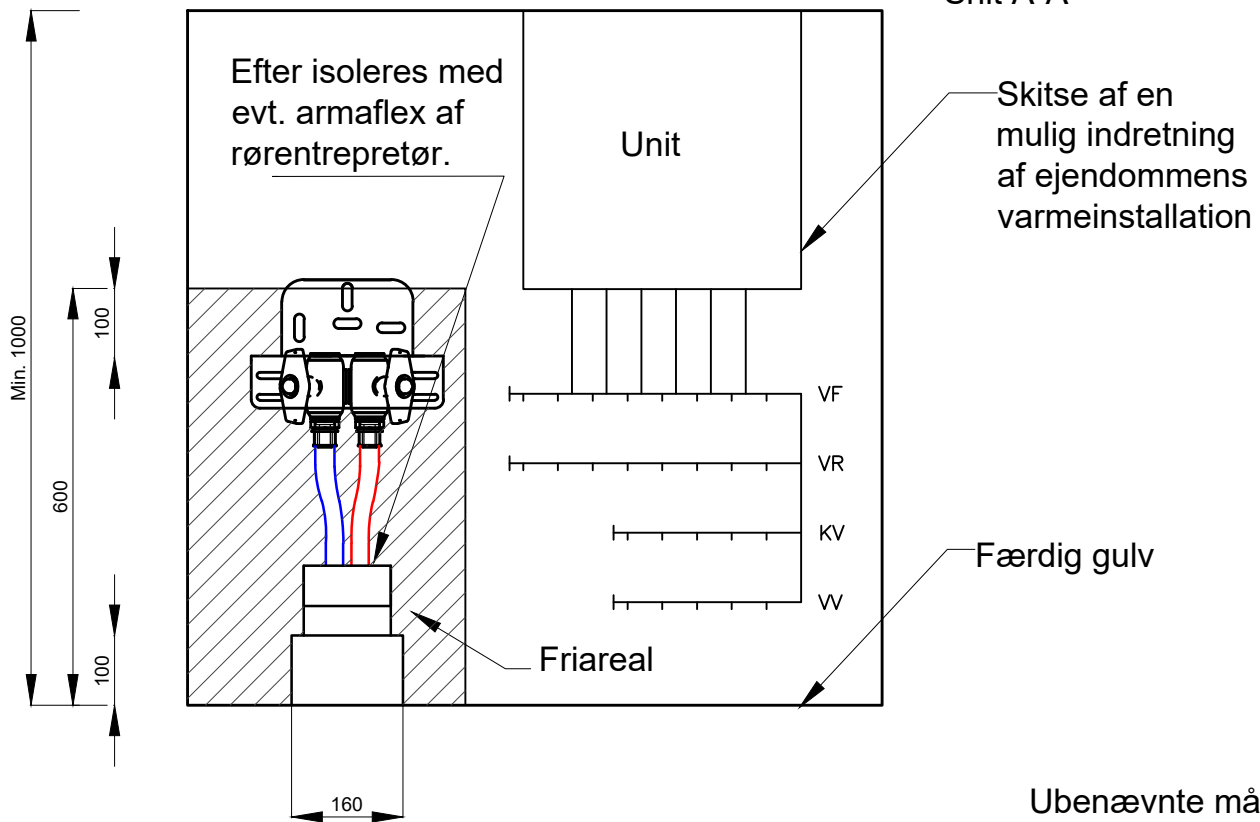

Ubenævnte mål i mm.

Revision	Bemærkninger	Dato	Rev. af
<b>AffaldVarme Aarhus</b> <b>Plan og Anlæg</b>		Bautavej 1 8210 Aarhus V TLF. 8940 1500	
Tegnet af: ESRA		Emne: Placering af hovedhaner på bagvæg, alupex, Twin/dobbeltrør.	
Dato: 20-04-2017		Mål: Ikke målfast	
Godkendt af:		Tegn.nr.: 8.3	
Dato:		Rev.	